




Koet+Partner AG
 Industriestrasse 14
 Postfach 3175
 6210 Sursee
 Telefon 041 926 08 06
 Telefax 041 926 08 07
 EMail info@koet-partner.ch

Knoten Moosgasse

Surental - Ringstrasse / Schlottermilch
 Grundlagenplan für Bauprojekt
 gem. Vernehmlassung VCS / IG Velo

Nr.: 16123.2-1 Massstab: 1:500 Datum: 20.02.2002/BK

5

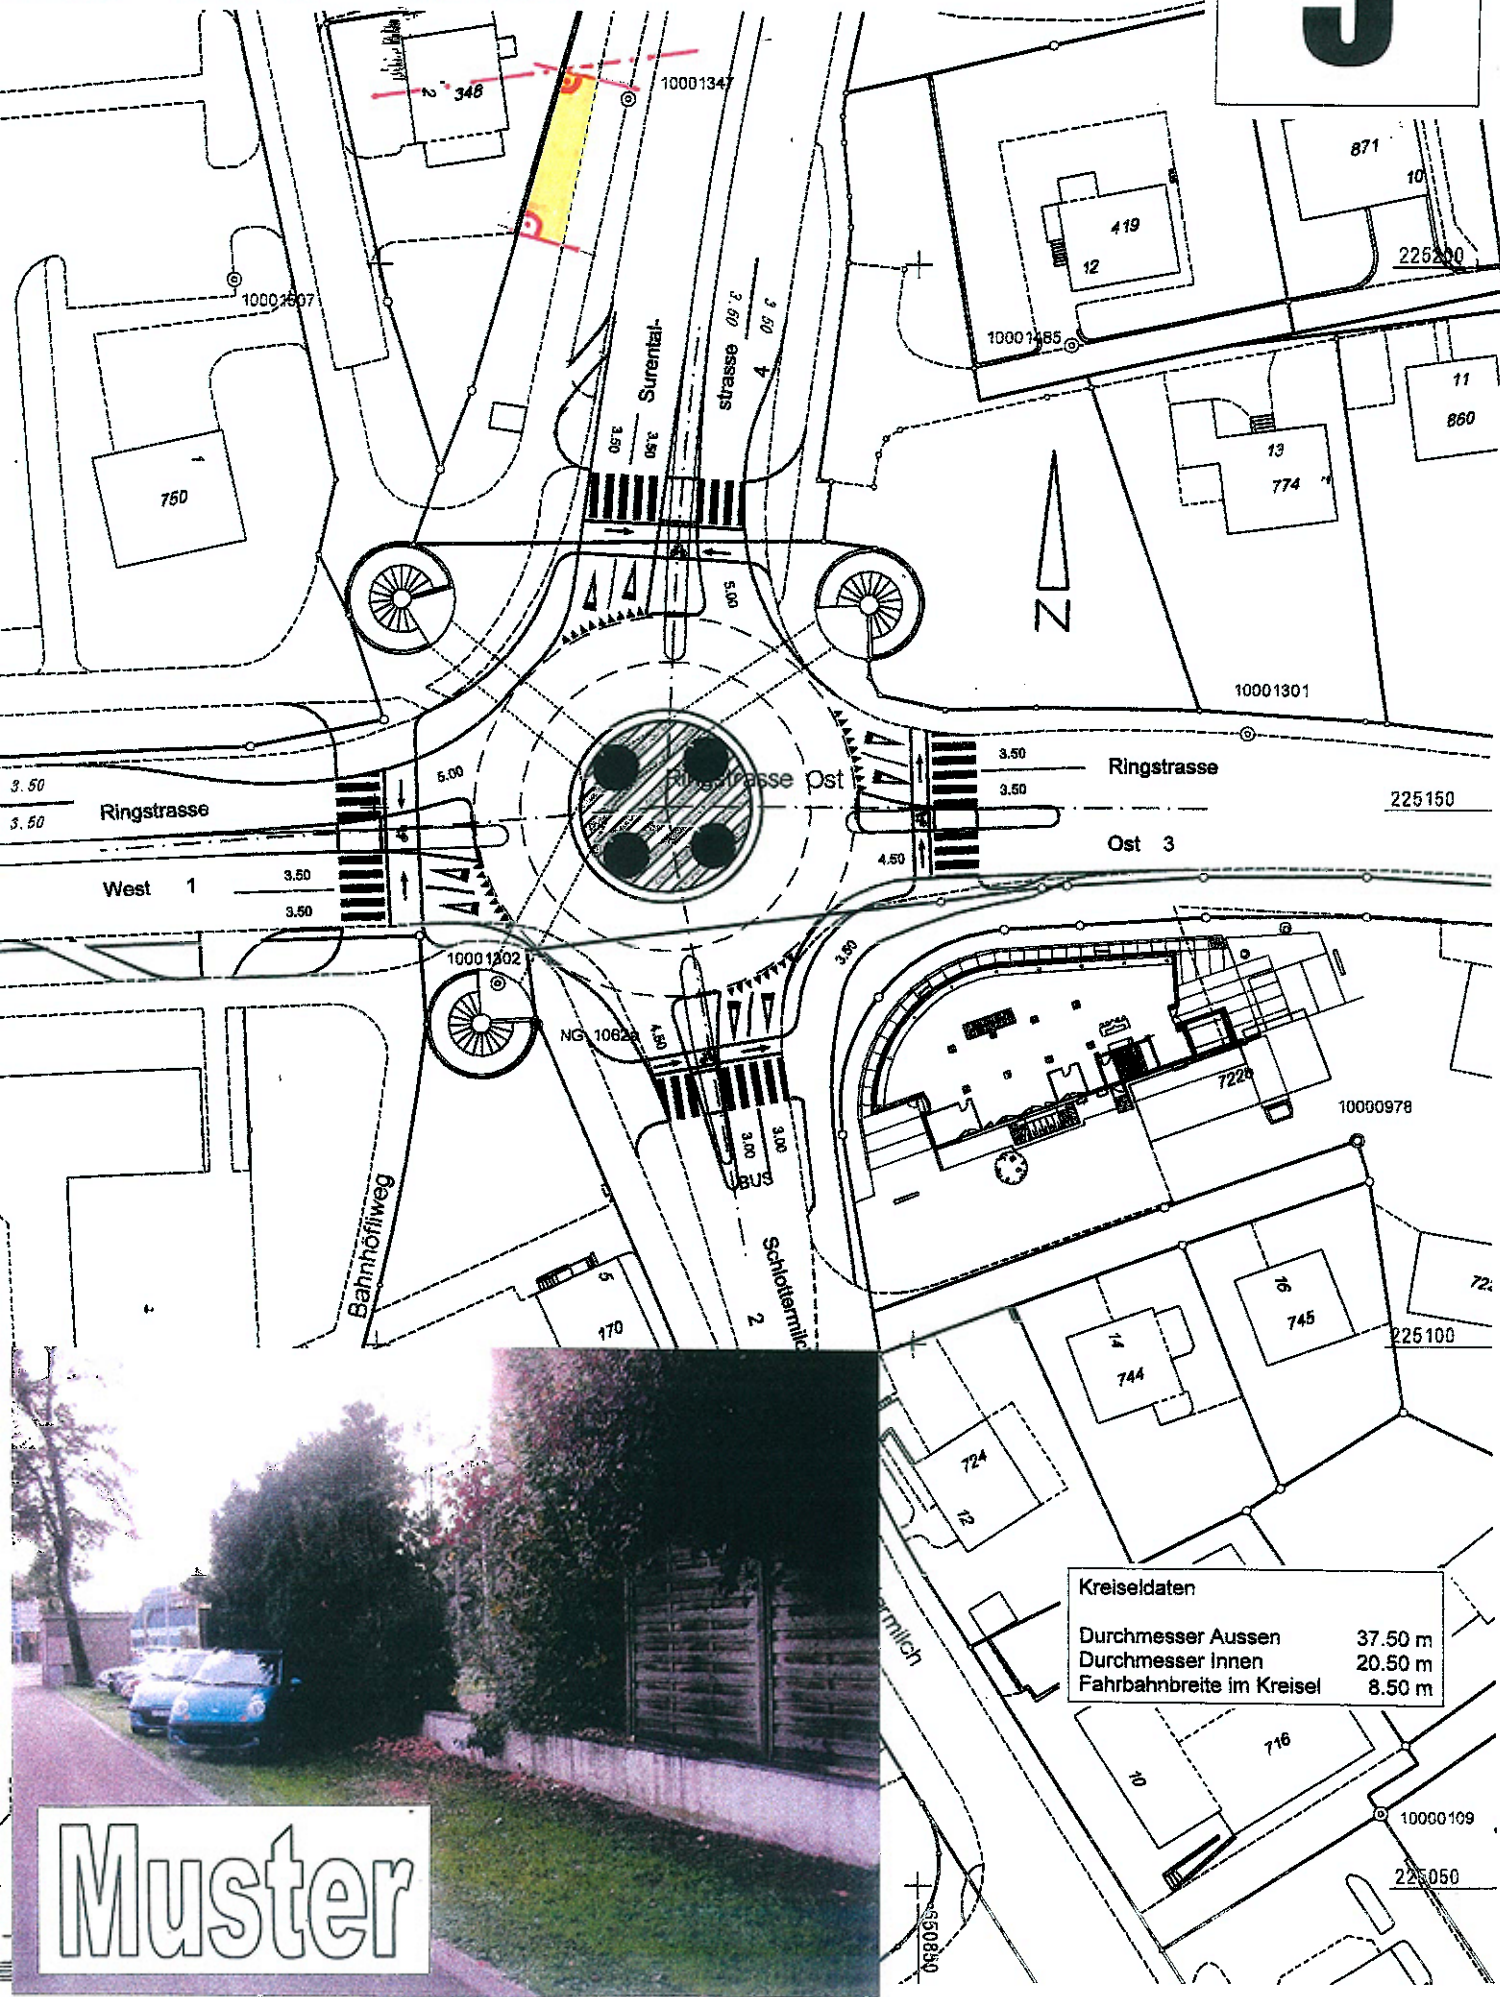

Kreisel Daten	
Durchmesser Aussen	37.50 m
Durchmesser Innen	20.50 m
Fahrbahnbreite im Kreisel	8.50 m



Muster