


Situation 1:1000




Grundriss Erdgeschoss 1:200

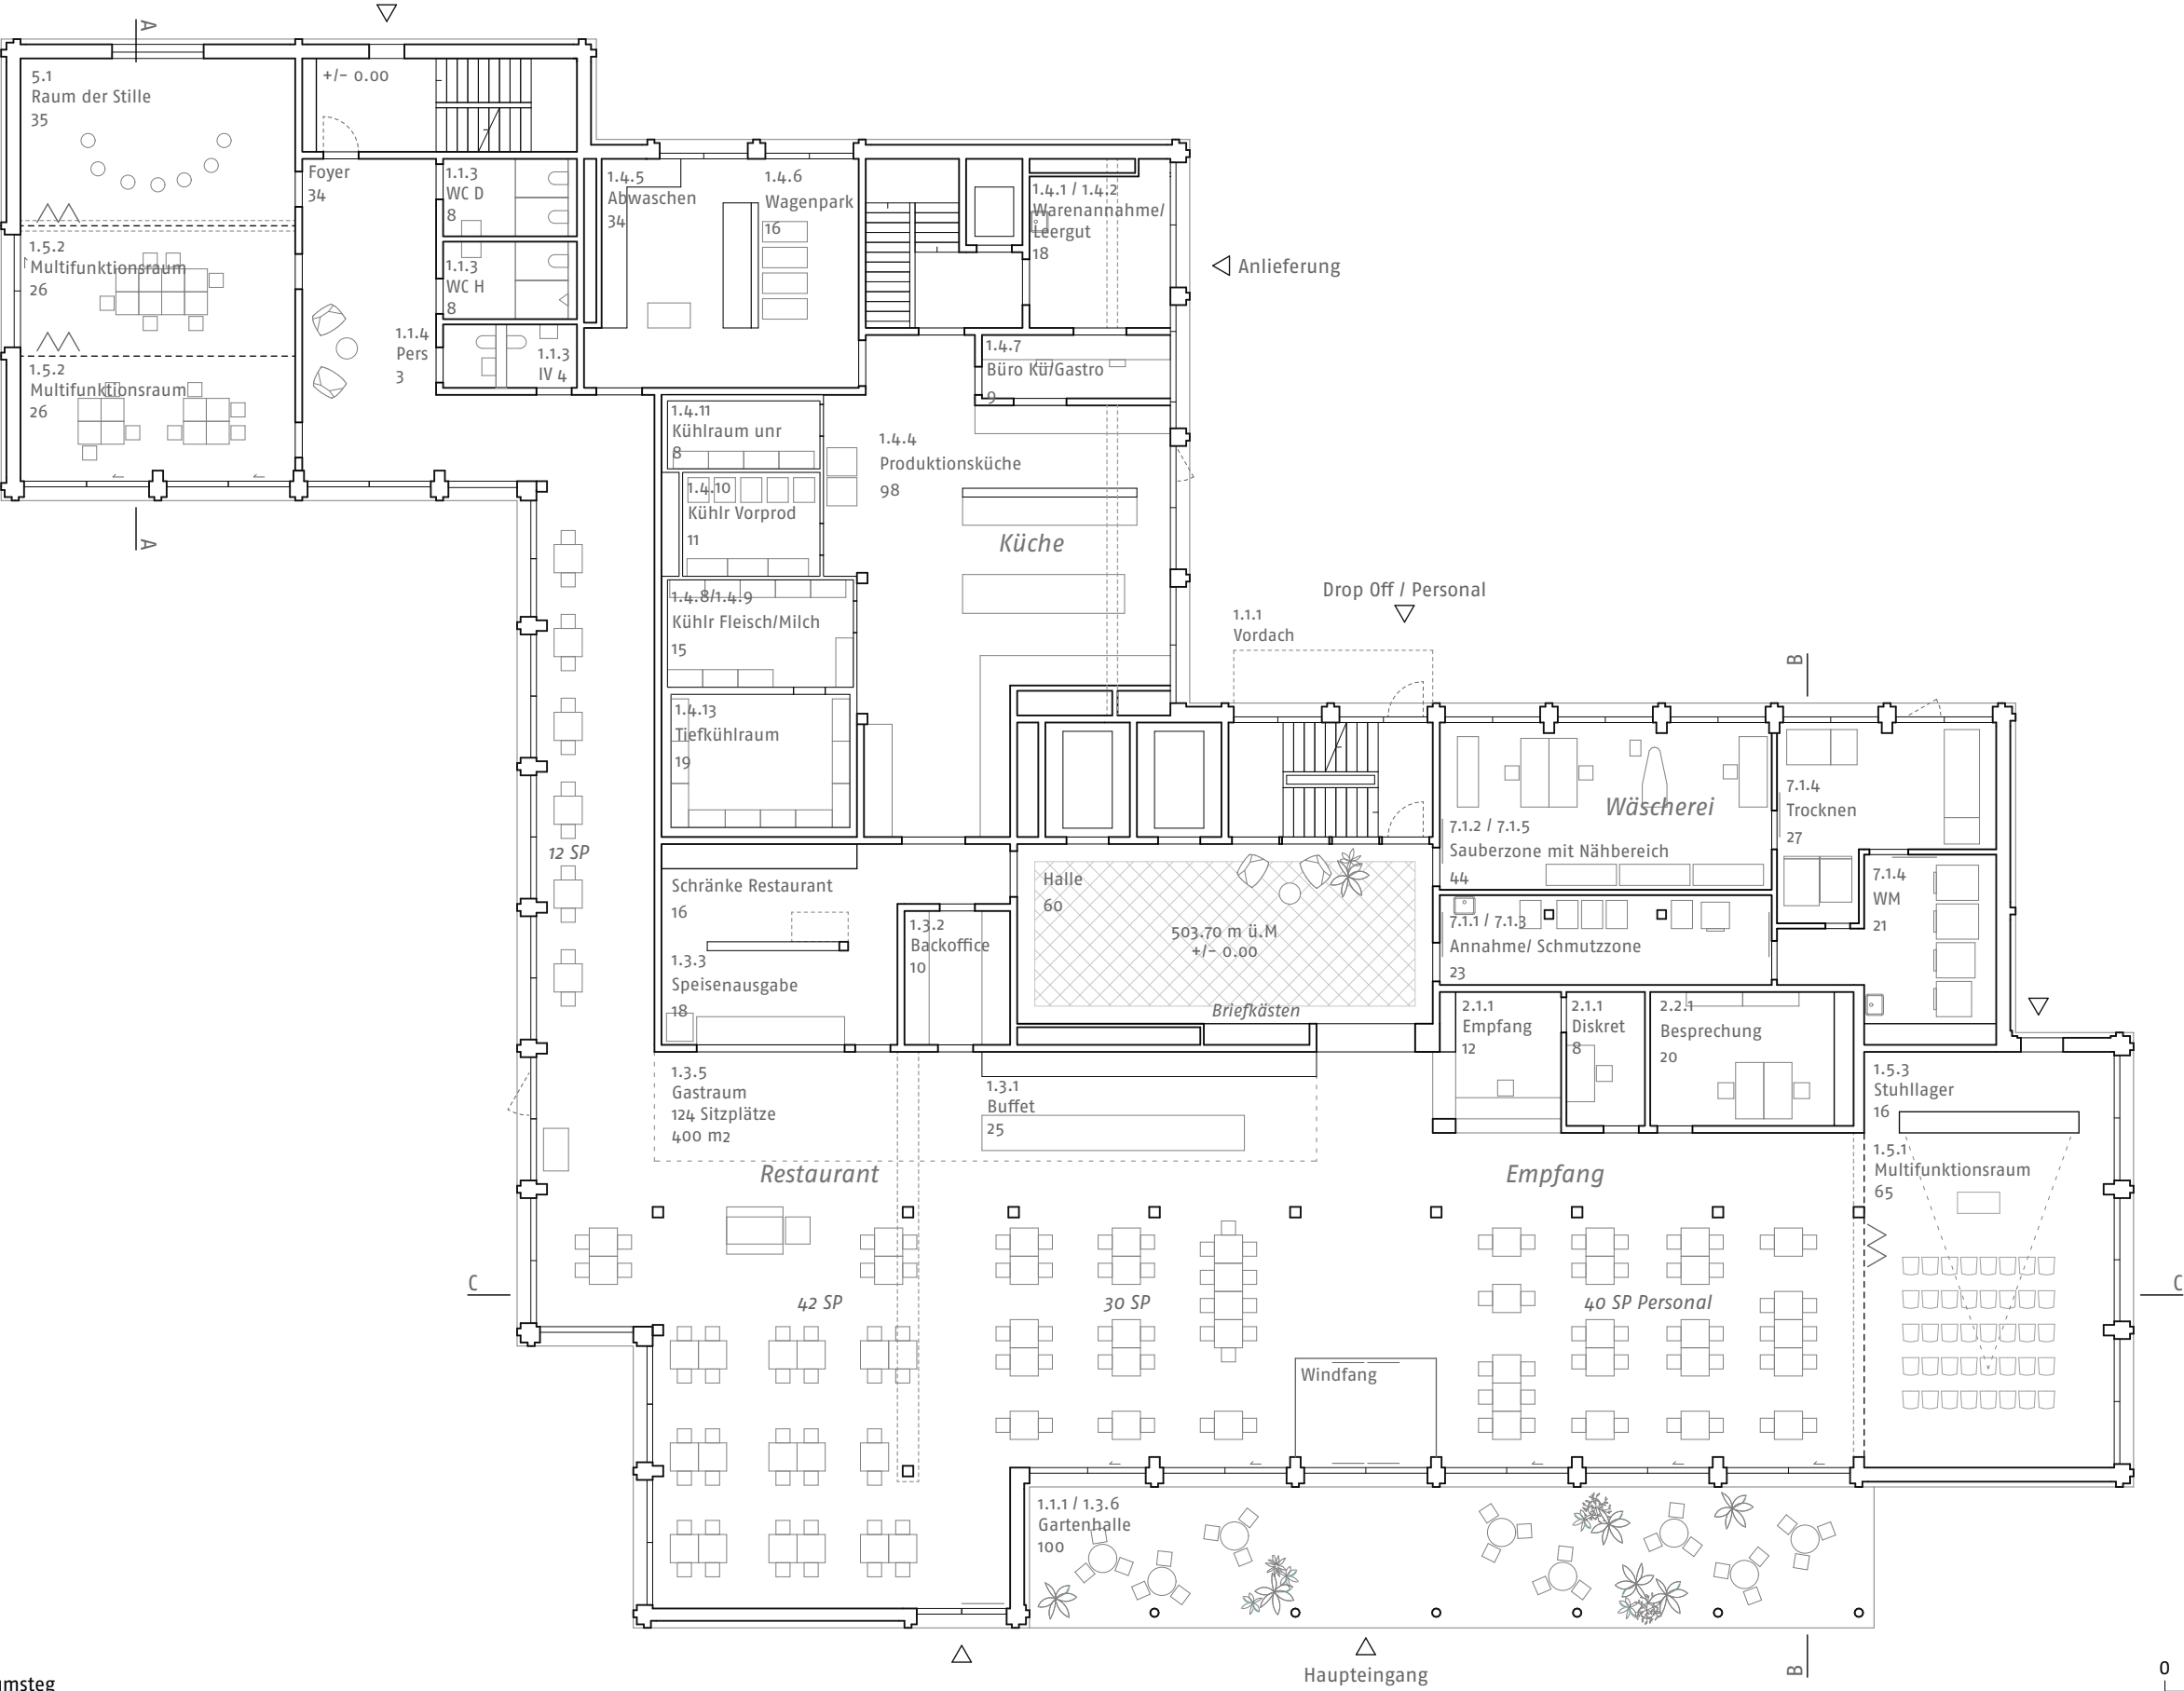






Grundriss 2. bis 4. Obergeschoss 1:200

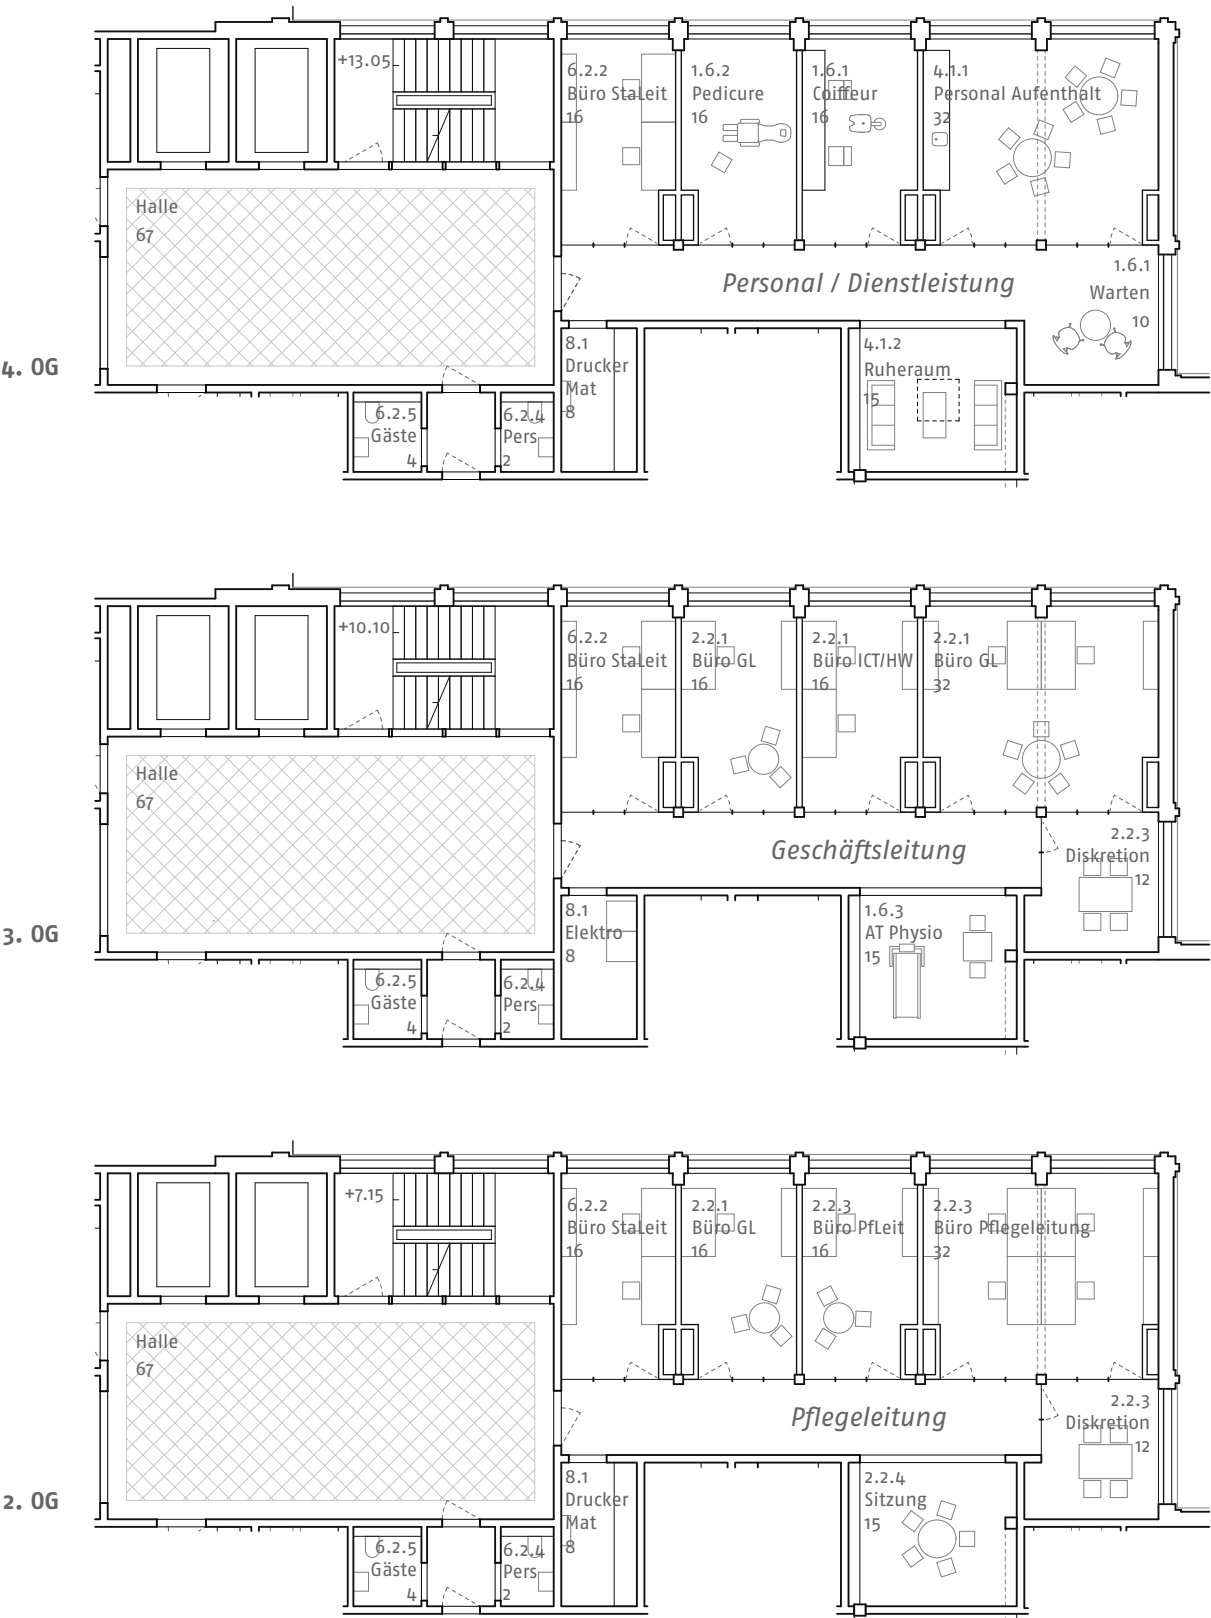





Grundriss Untergeschoss 1:200

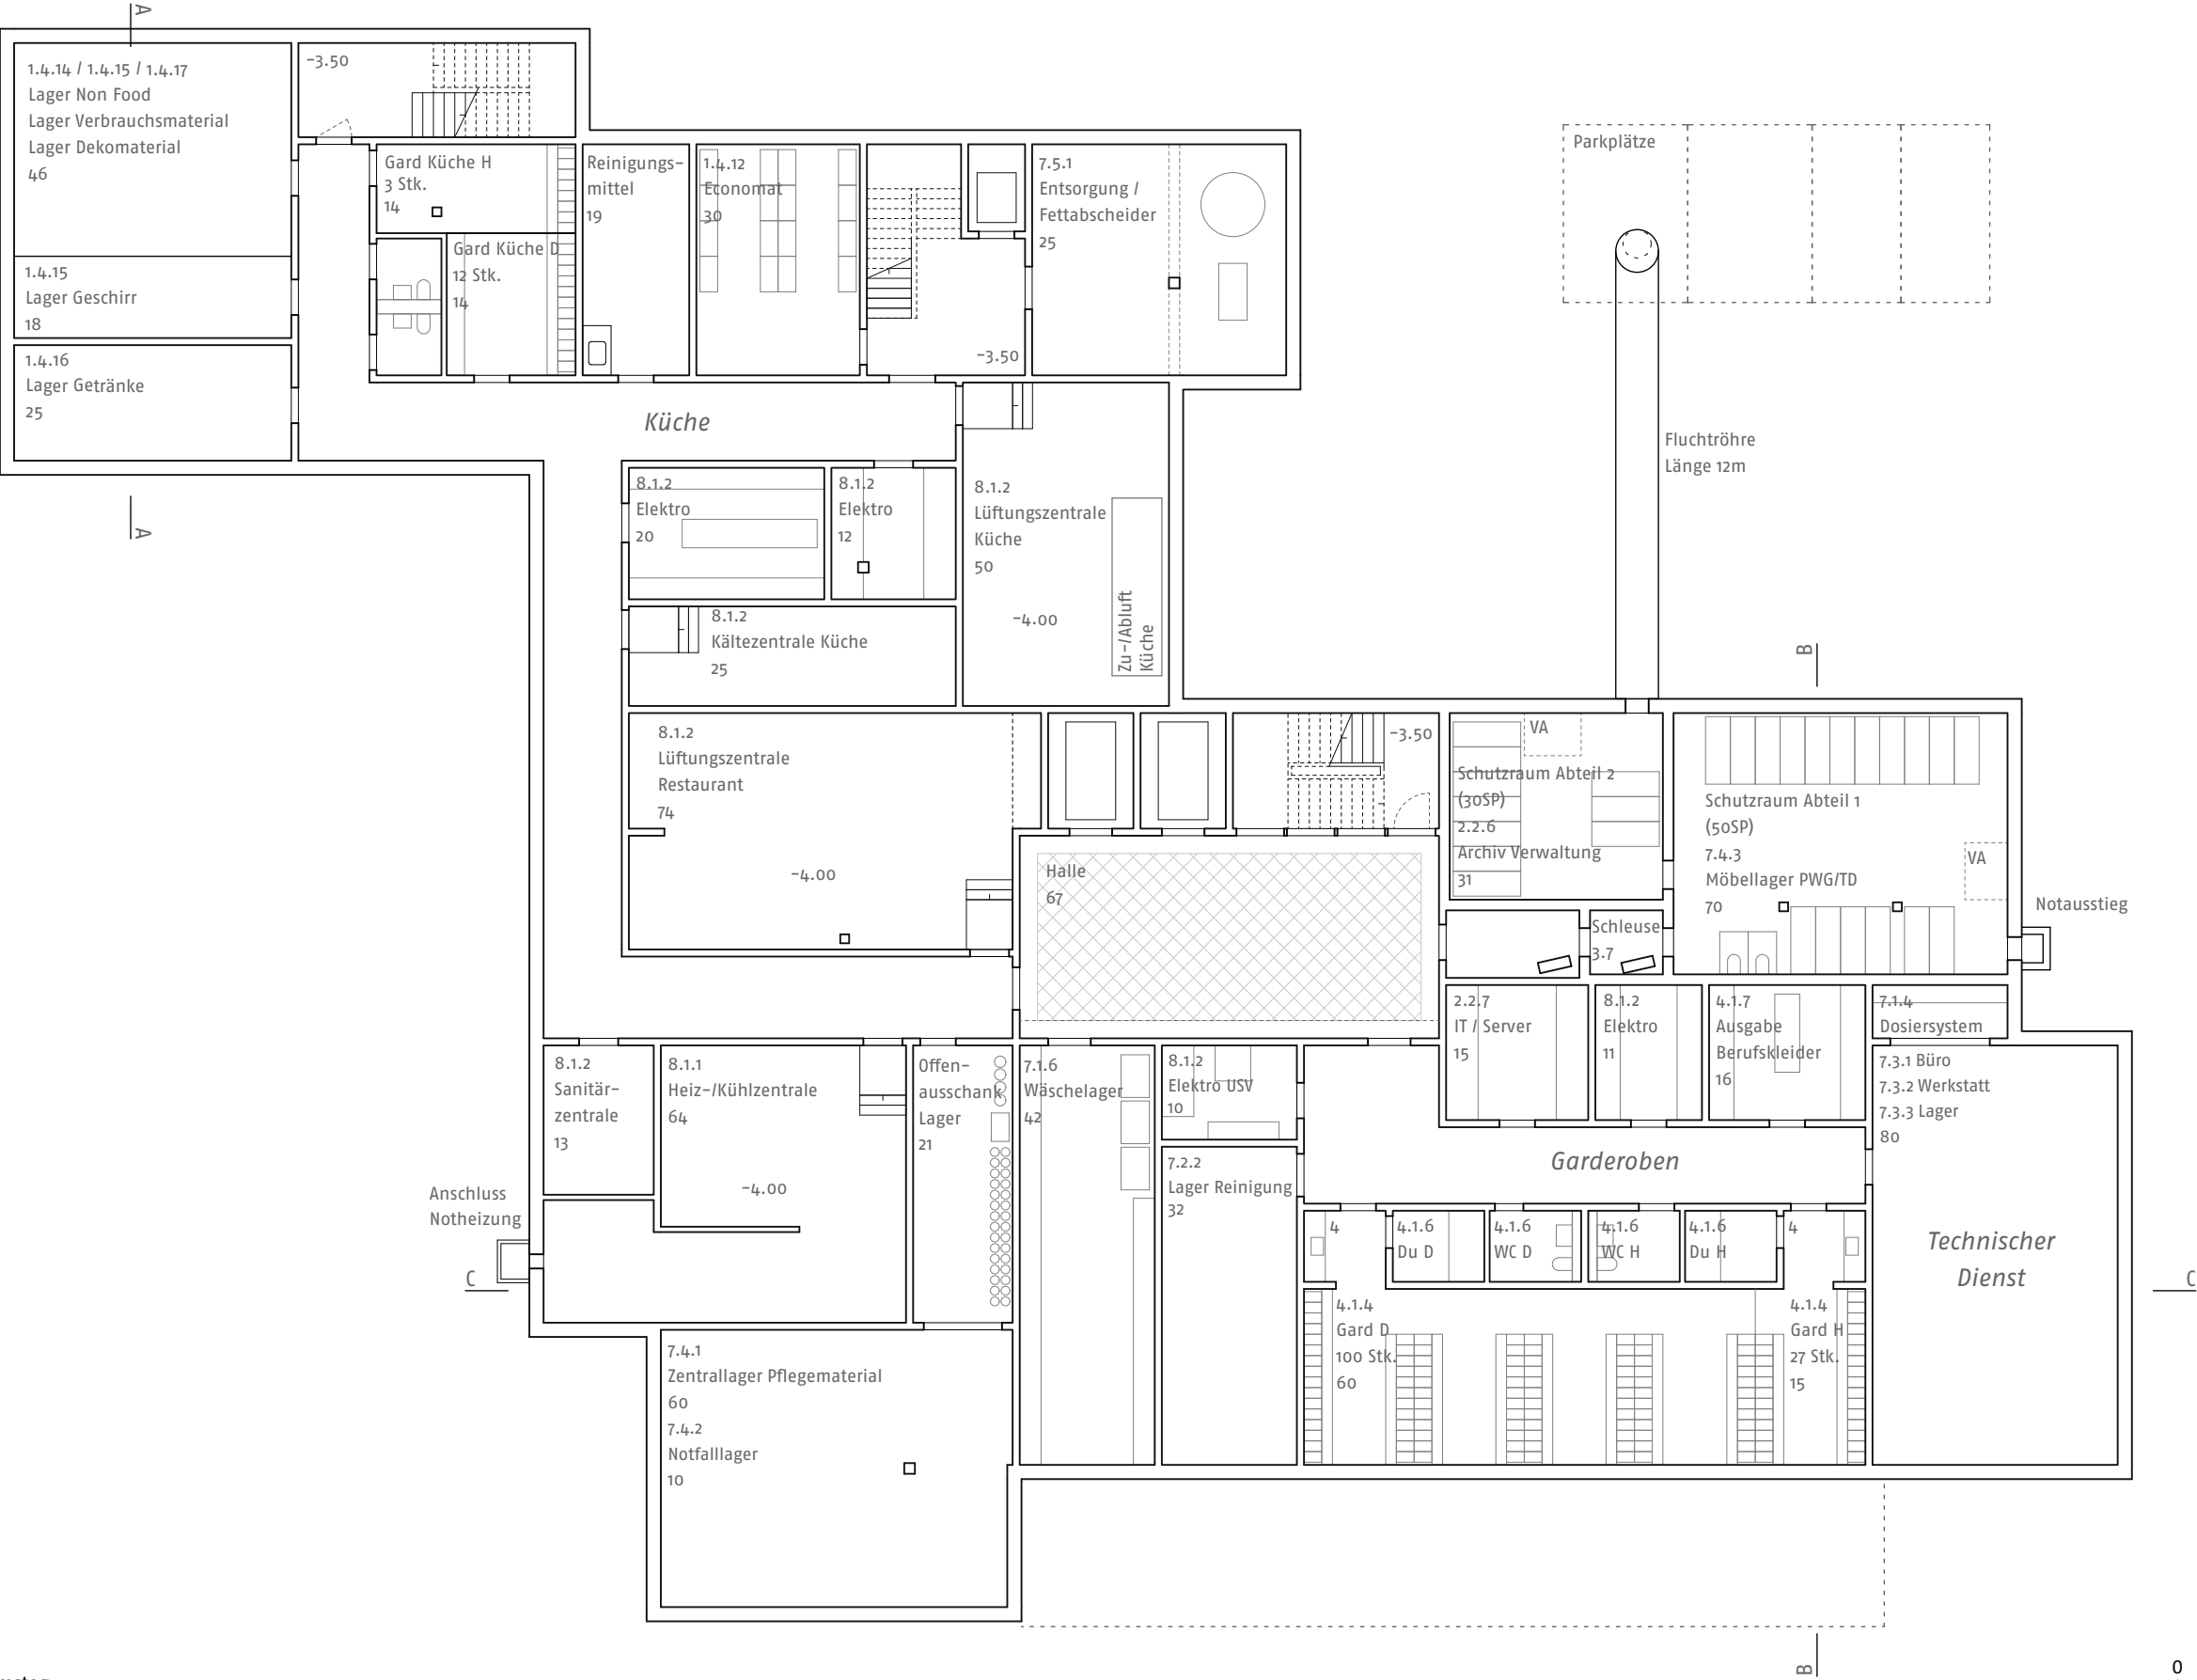

Schnitt B-B 1:200



Schnitt C-C 1:200





Ansichten 1:500




Ansicht Südwest 1:500




Ansicht Nordwest | Schnitt A 1:500

Schnittansicht Fassade 1:100

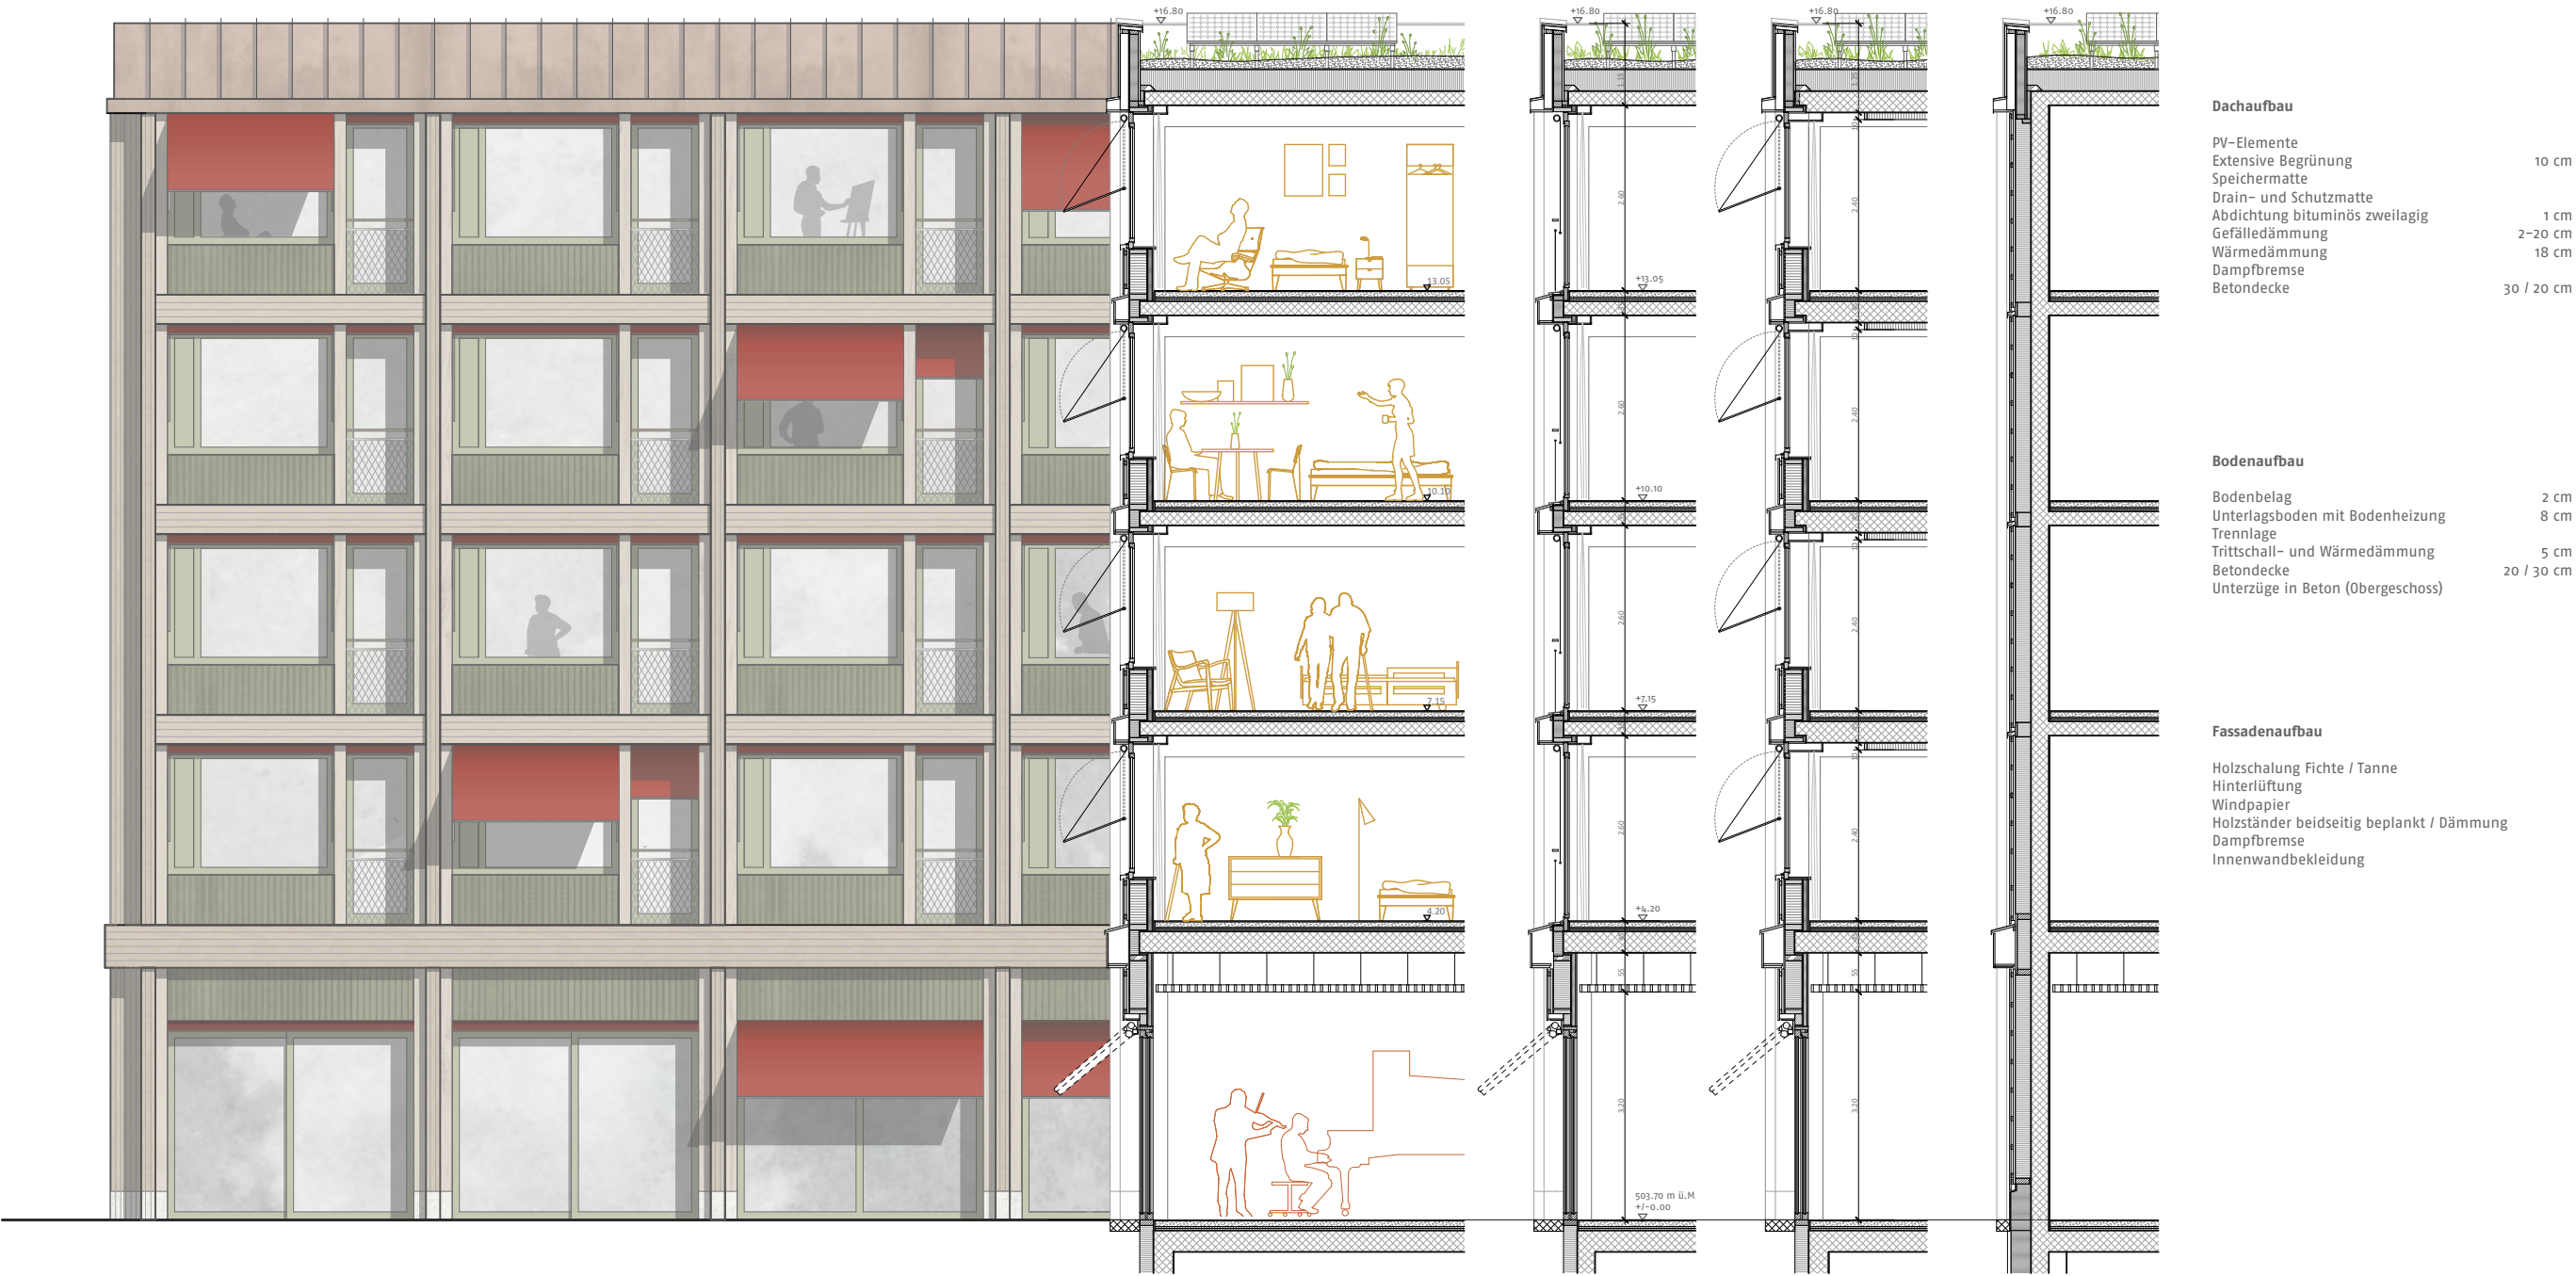

Bewohnerinnenzimmer 1:66

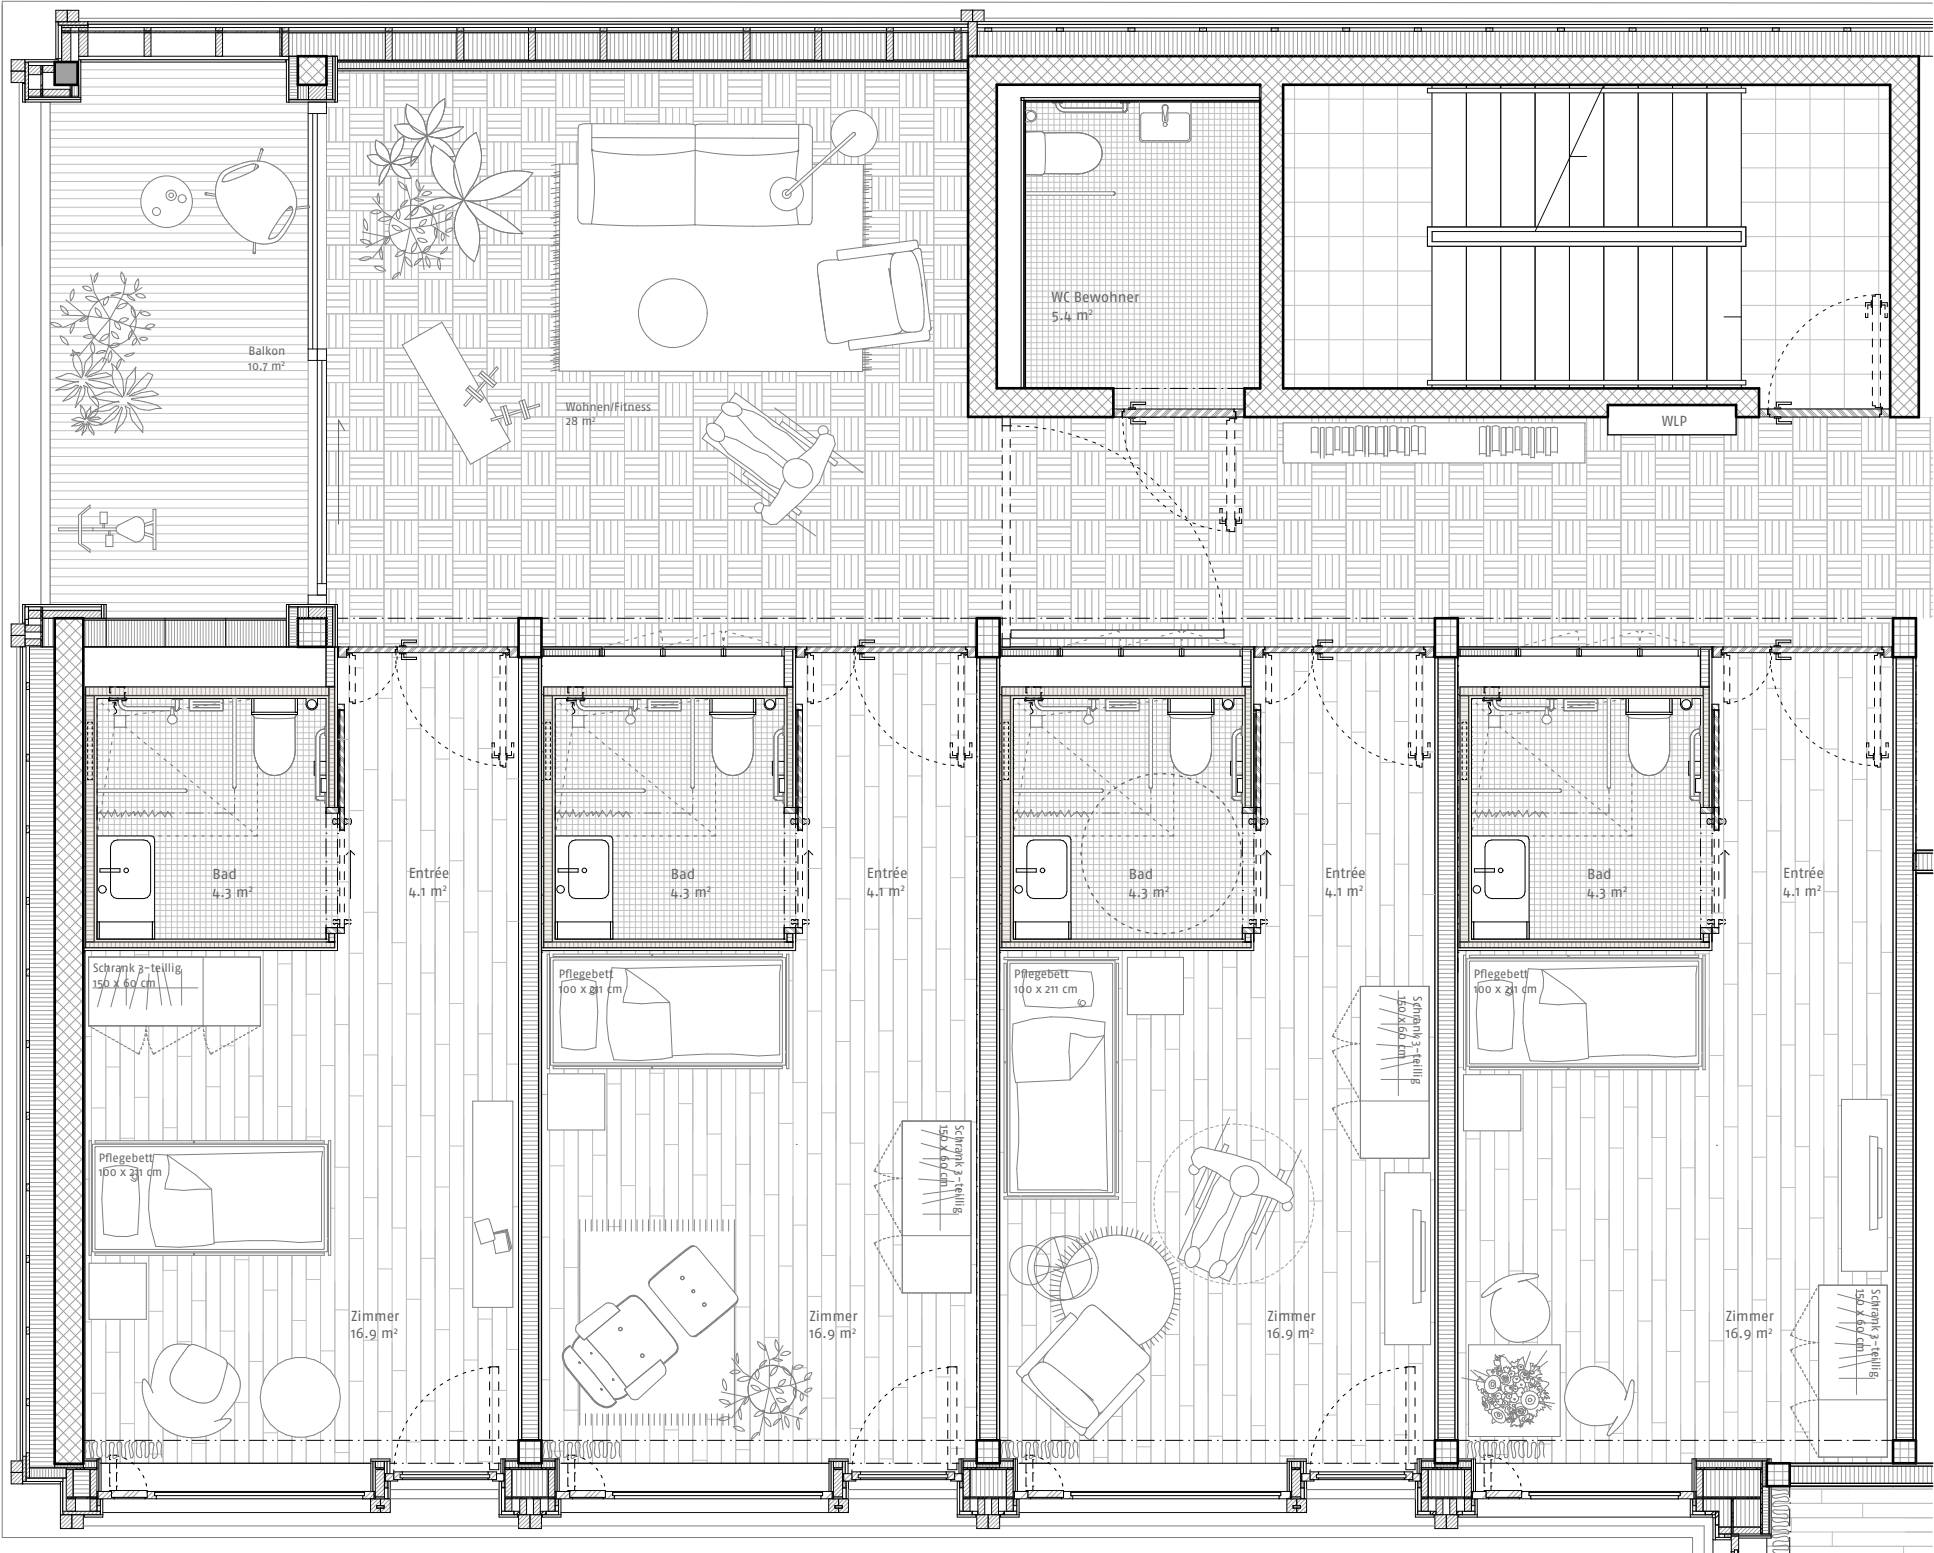



Aussenraum 1:500

