



**Therna Areal, Bahnhofstrasse, 6210 Sursee  
Schattendiagramm, 3. November**

Planungsstand, Überarbeitung Studienauftrag  
 Projektnummer, 101  
 Plangrösse, 42 x 30, 1:1000  
 Datum, 16.01.2017

**LütolfundScheuner**

Architekten HTL SIA BSA GmbH Neustadtstrasse 7 6003 Luzern  
 Telefon 041 210 64 88 Fax 041 210 64 89 mail@lütolfundscheuner.ch

- Vergleichsobjekt
- Zweistundenschatten Vergleichsobjekt
- Zweistundenschatten 3. November, 8:00-16:00 Hochhaus Therna Areal

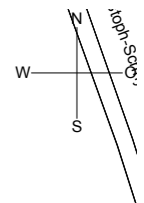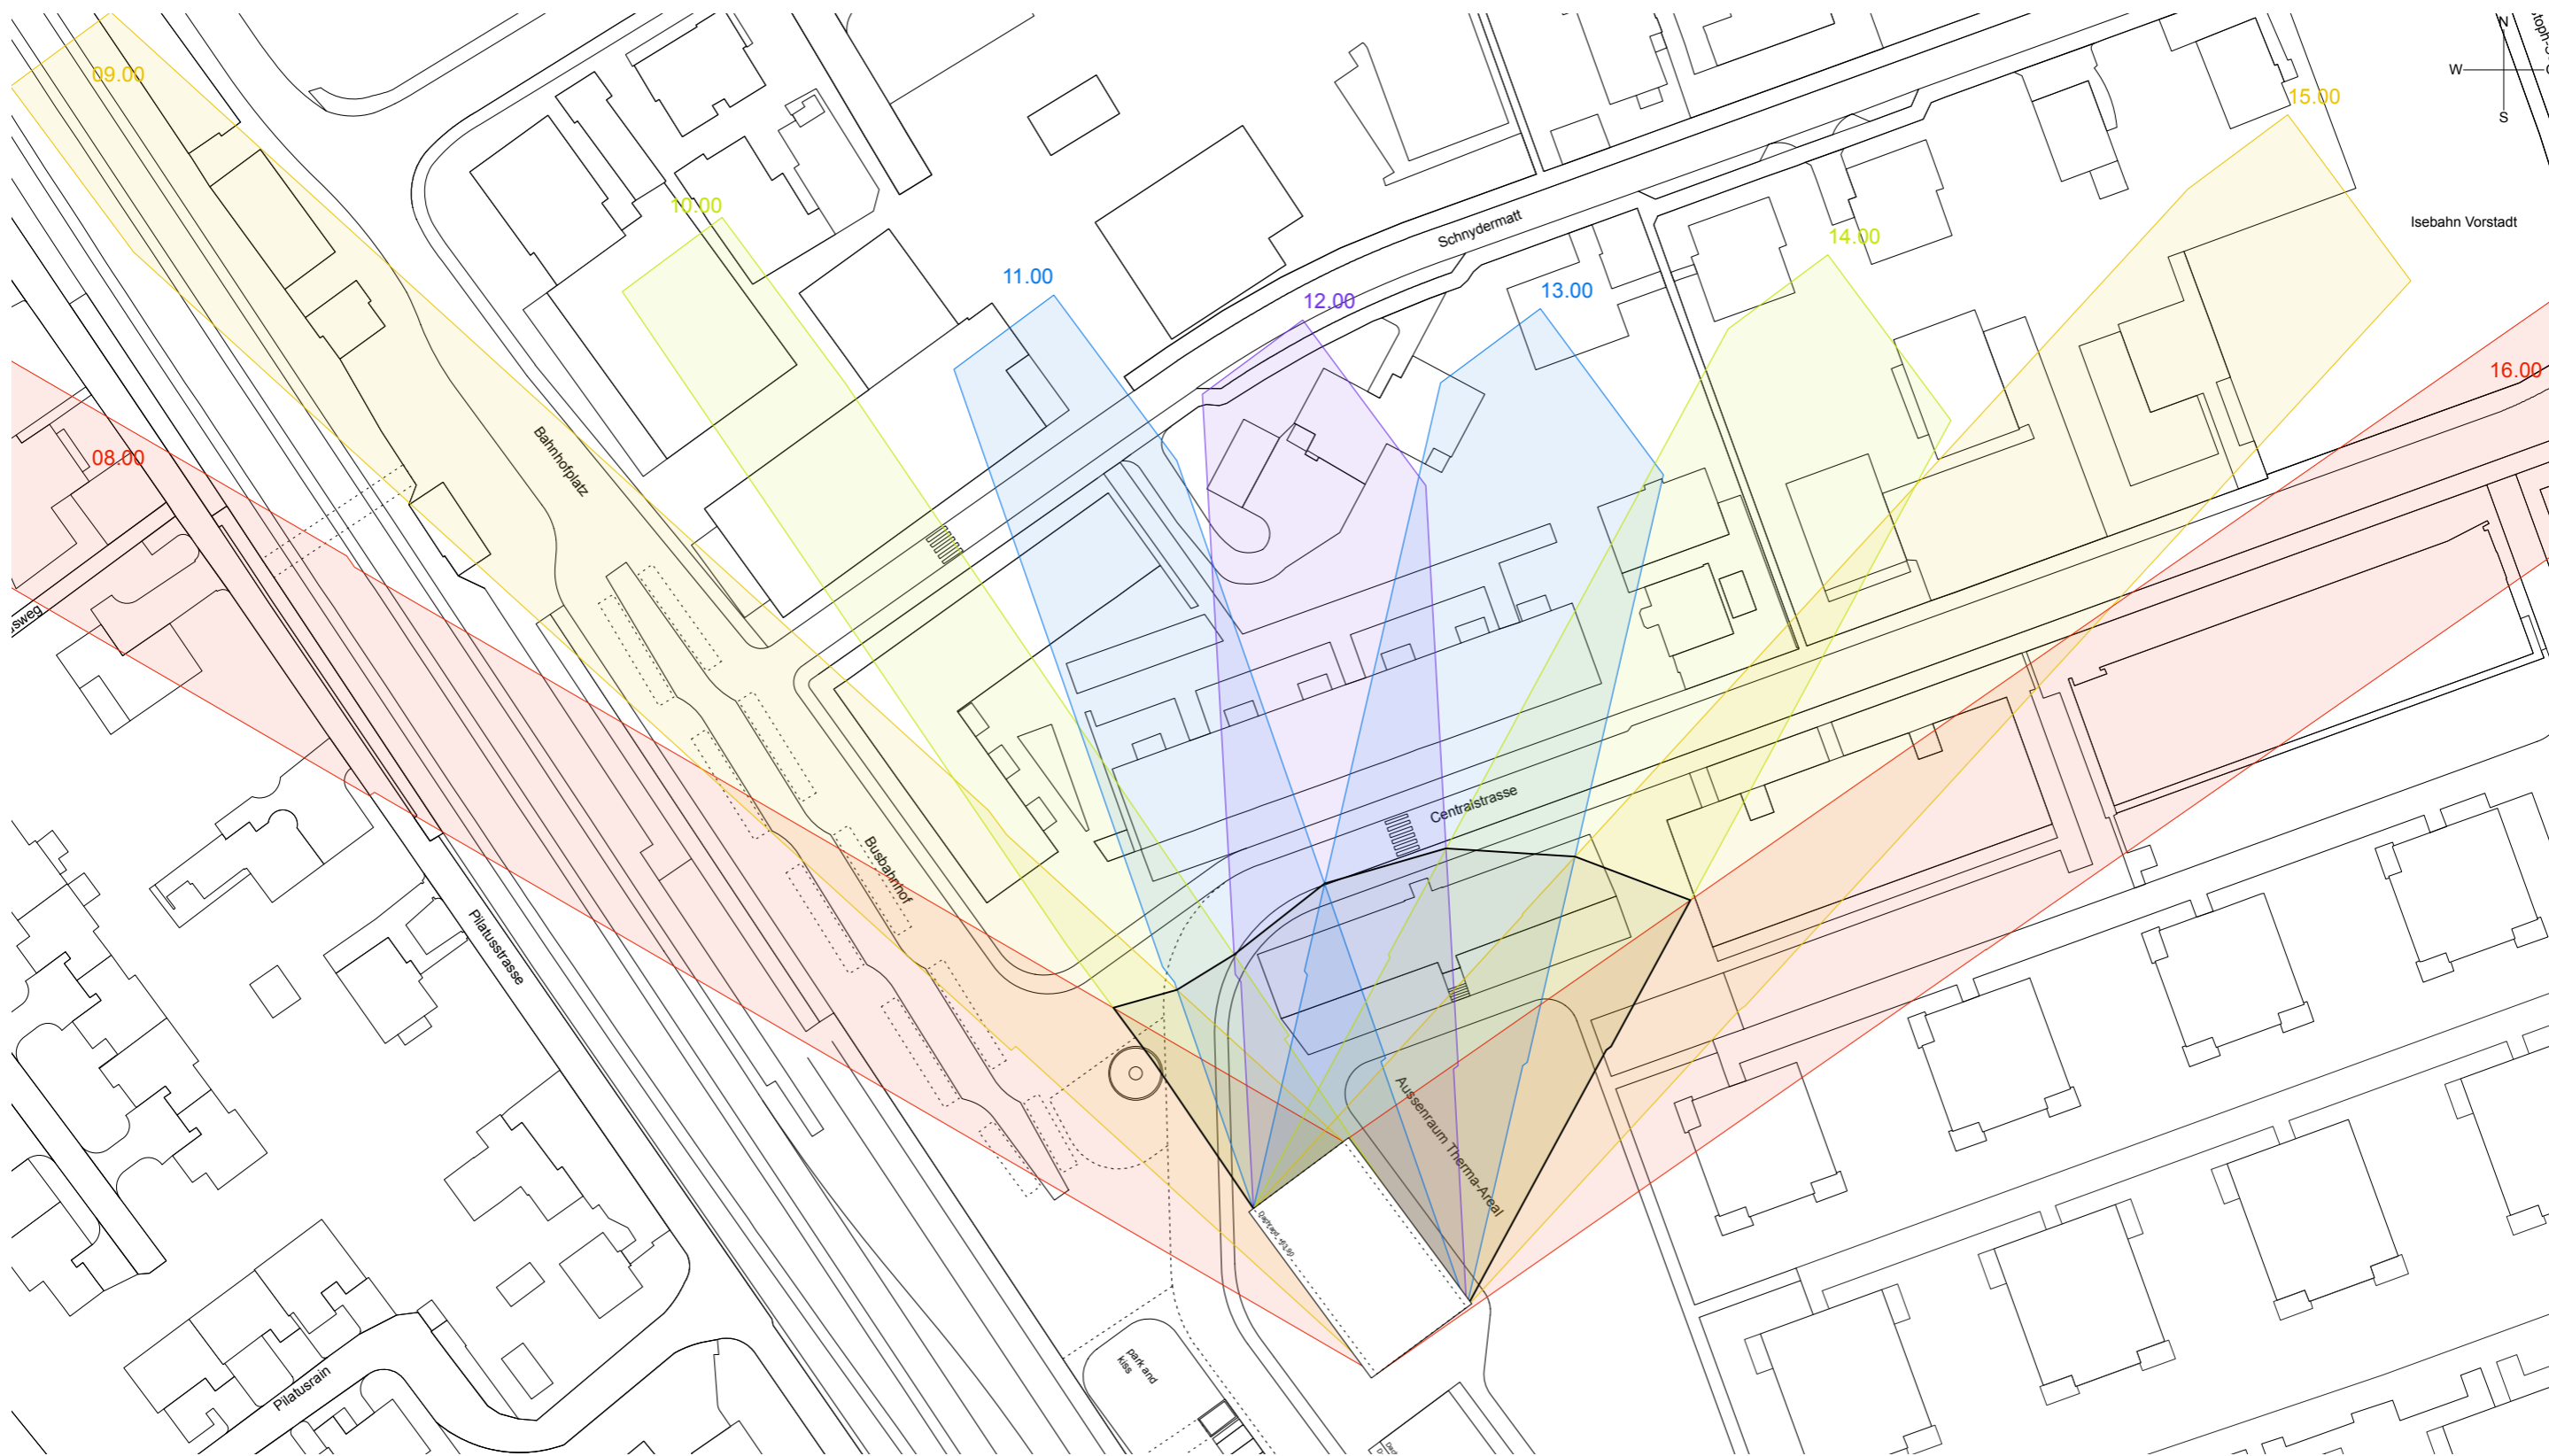



**Therna Areal, Bahnhofstrasse, 6210 Sursee**  
**Schattendiagramm, Konstruktion, 3.November**

Planungsstand, Überarbeitung Studienauftrag  
 Projektnummer, 101  
 Plangrösse, 42 x 30, 1:1000  
 Datum, 16.01.2017

**LütolfundScheuner**

Architekten HTL SIA BSA GmbH Neustadtstrasse 7 6003 Luzern  
 Telefon 041 210 64 88 Fax 041 210 64 89 mail@luetolfundscheuner.ch

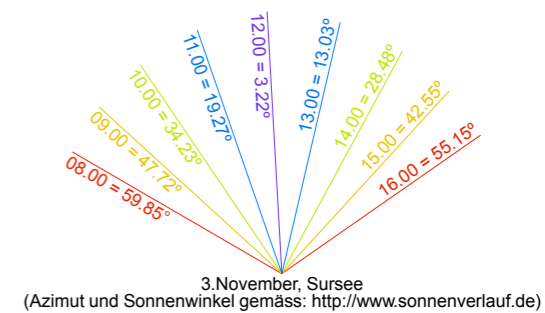

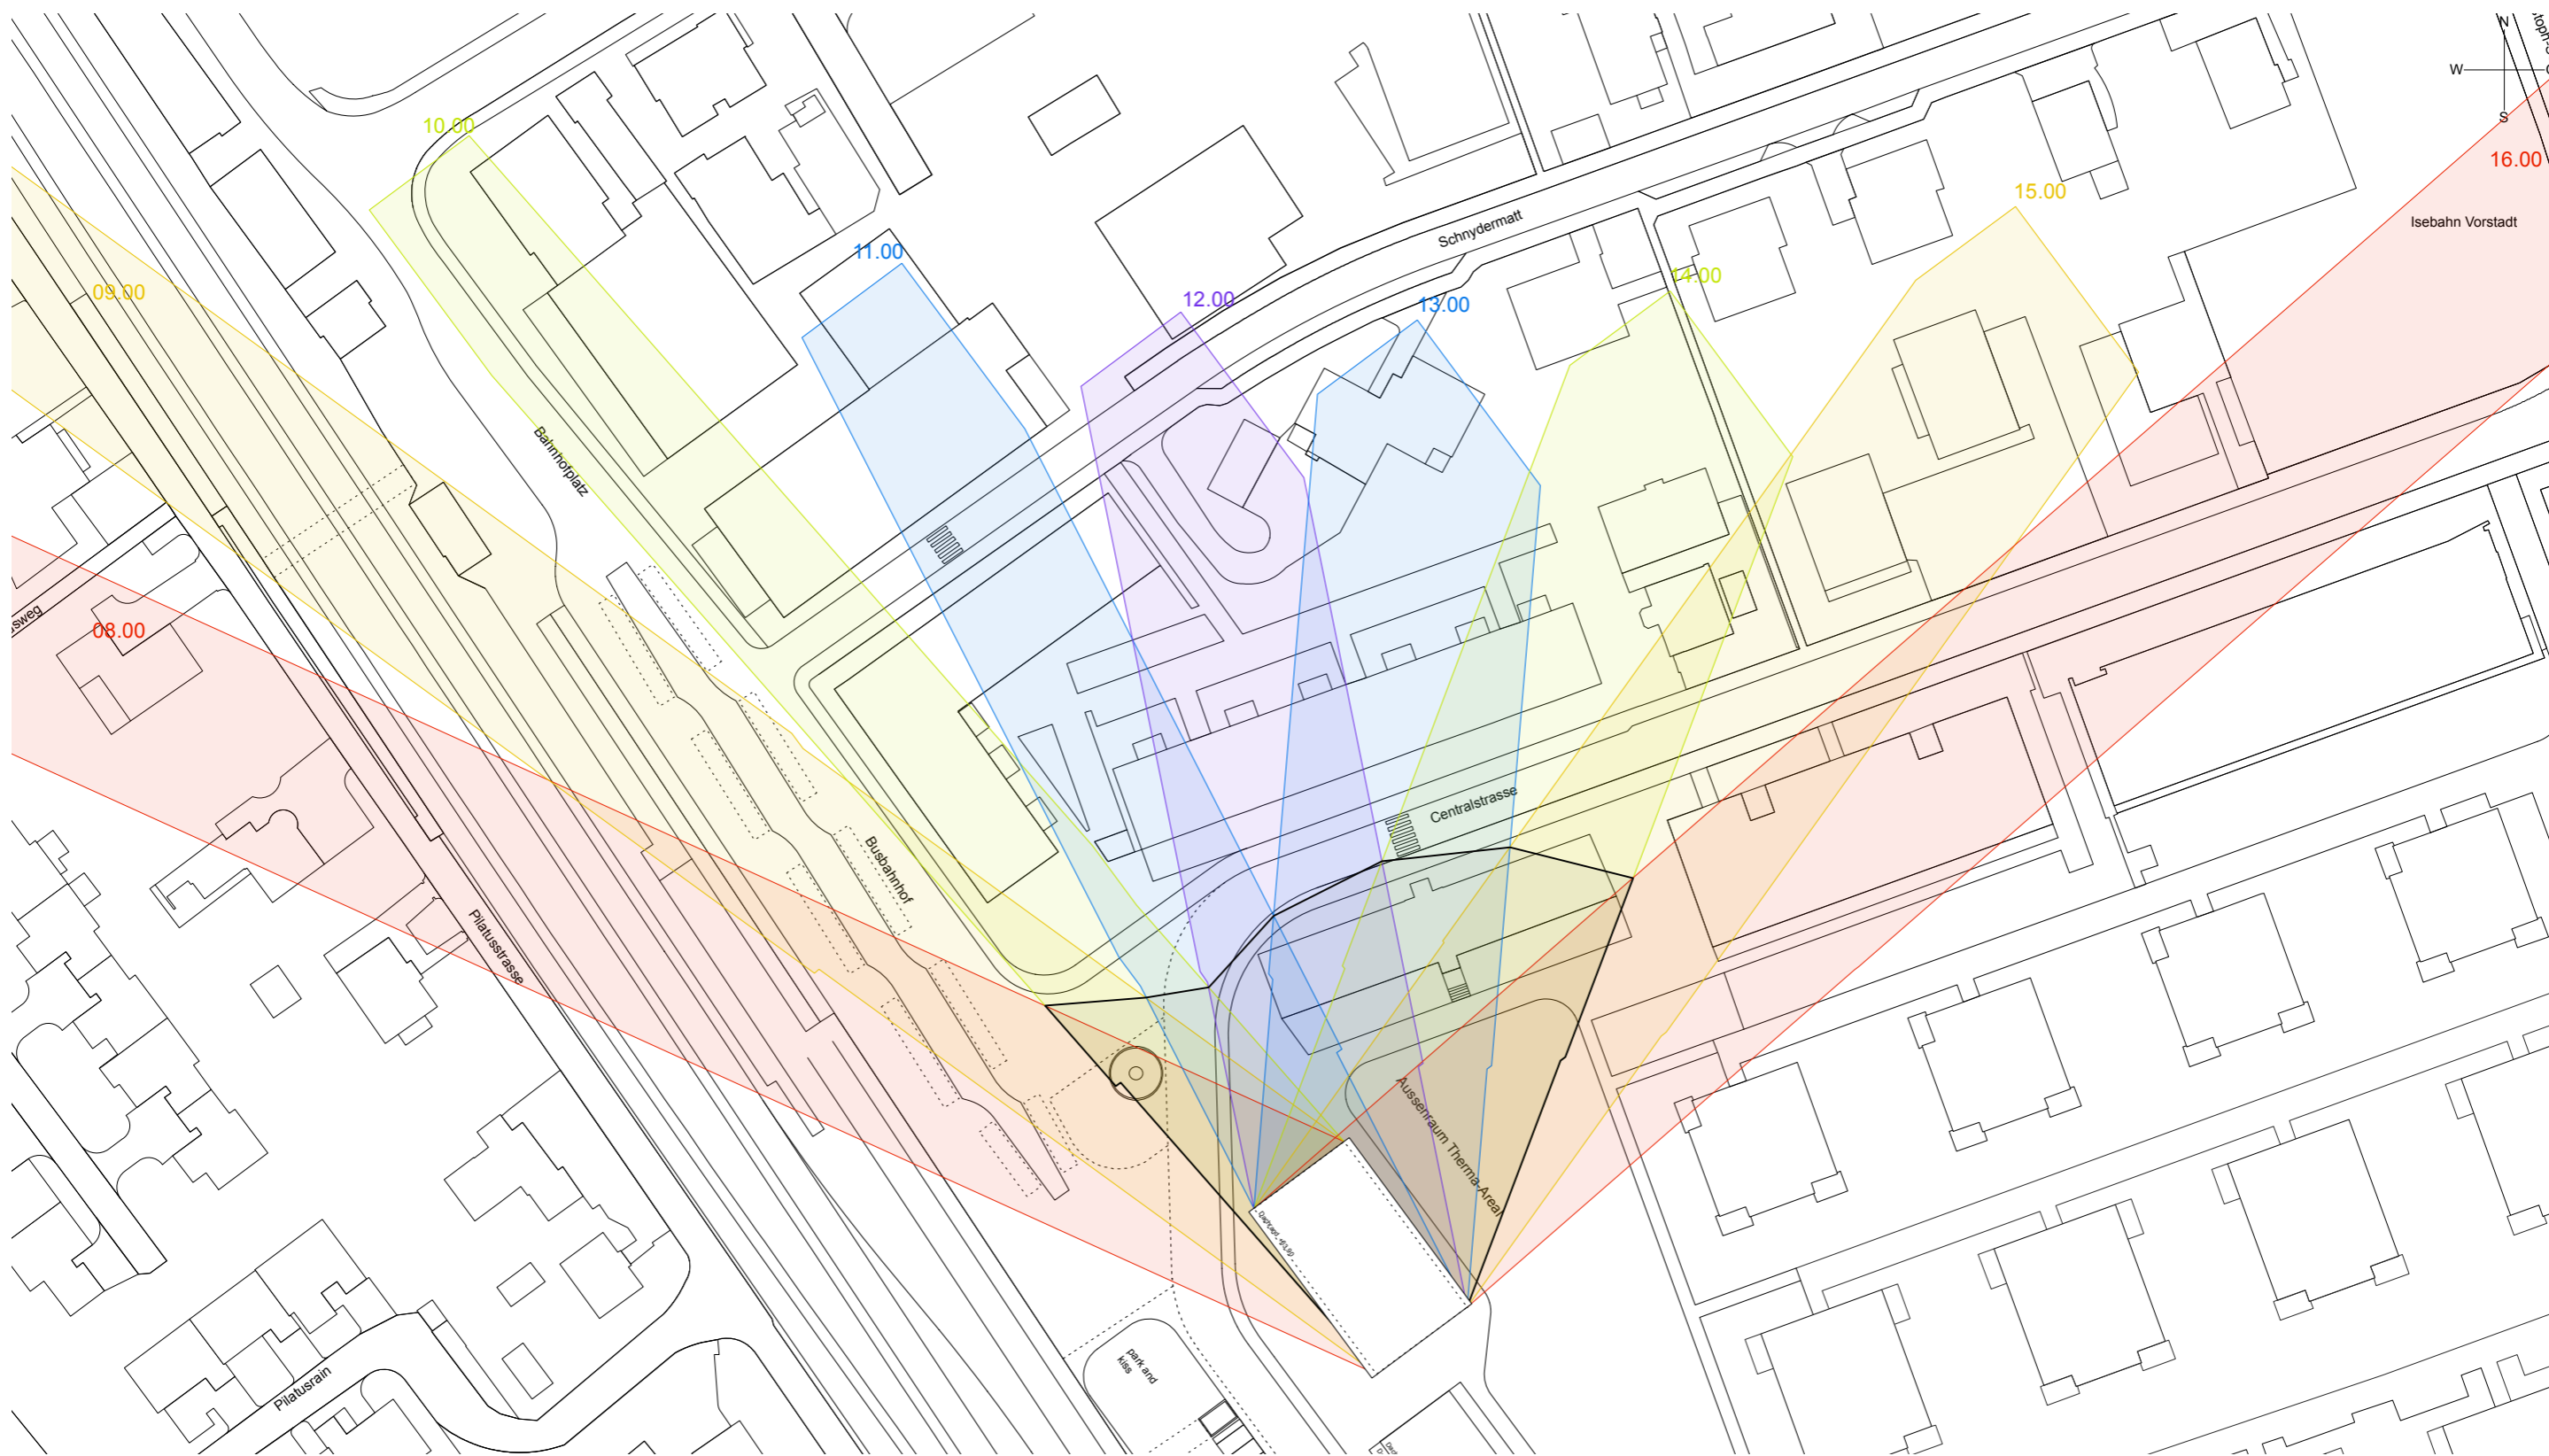

**Therna Areal, Bahnhofstrasse, 6210 Sursee**  
**Schattendiagramm, Konstruktion, 8. Februar**

Planungsstand, Überarbeitung Studienauftrag  
 Projektnummer, 101  
 Plangrösse, 42 x 30, 1:1000  
 Datum, 16.01.2017

**LütolfundScheuner**

Architekten HTL SIA BSA GmbH Neustadtstrasse 7 6003 Luzern  
 Telefon 041 210 64 88 Fax 041 210 64 89 mail@lütolfundscheuner.ch

