




Koel+Partner AG
 Industriestrasse 14
 Postfach 3176
 6210 Sursee
 Telefon 041 926 06 06
 Telefax 041 926 06 07
 EMail info@koel-partner.ch

Knoten Moosgasse

Surental- / Ringstrasse / Schlottermilch
 Grundlagenplan für Bauprojekt
 gem. Vernehmung VCS / IG Velo

-Nr. 16123.2-1 Massstab: 1:500 Datum: 20.02.2002/BK

3

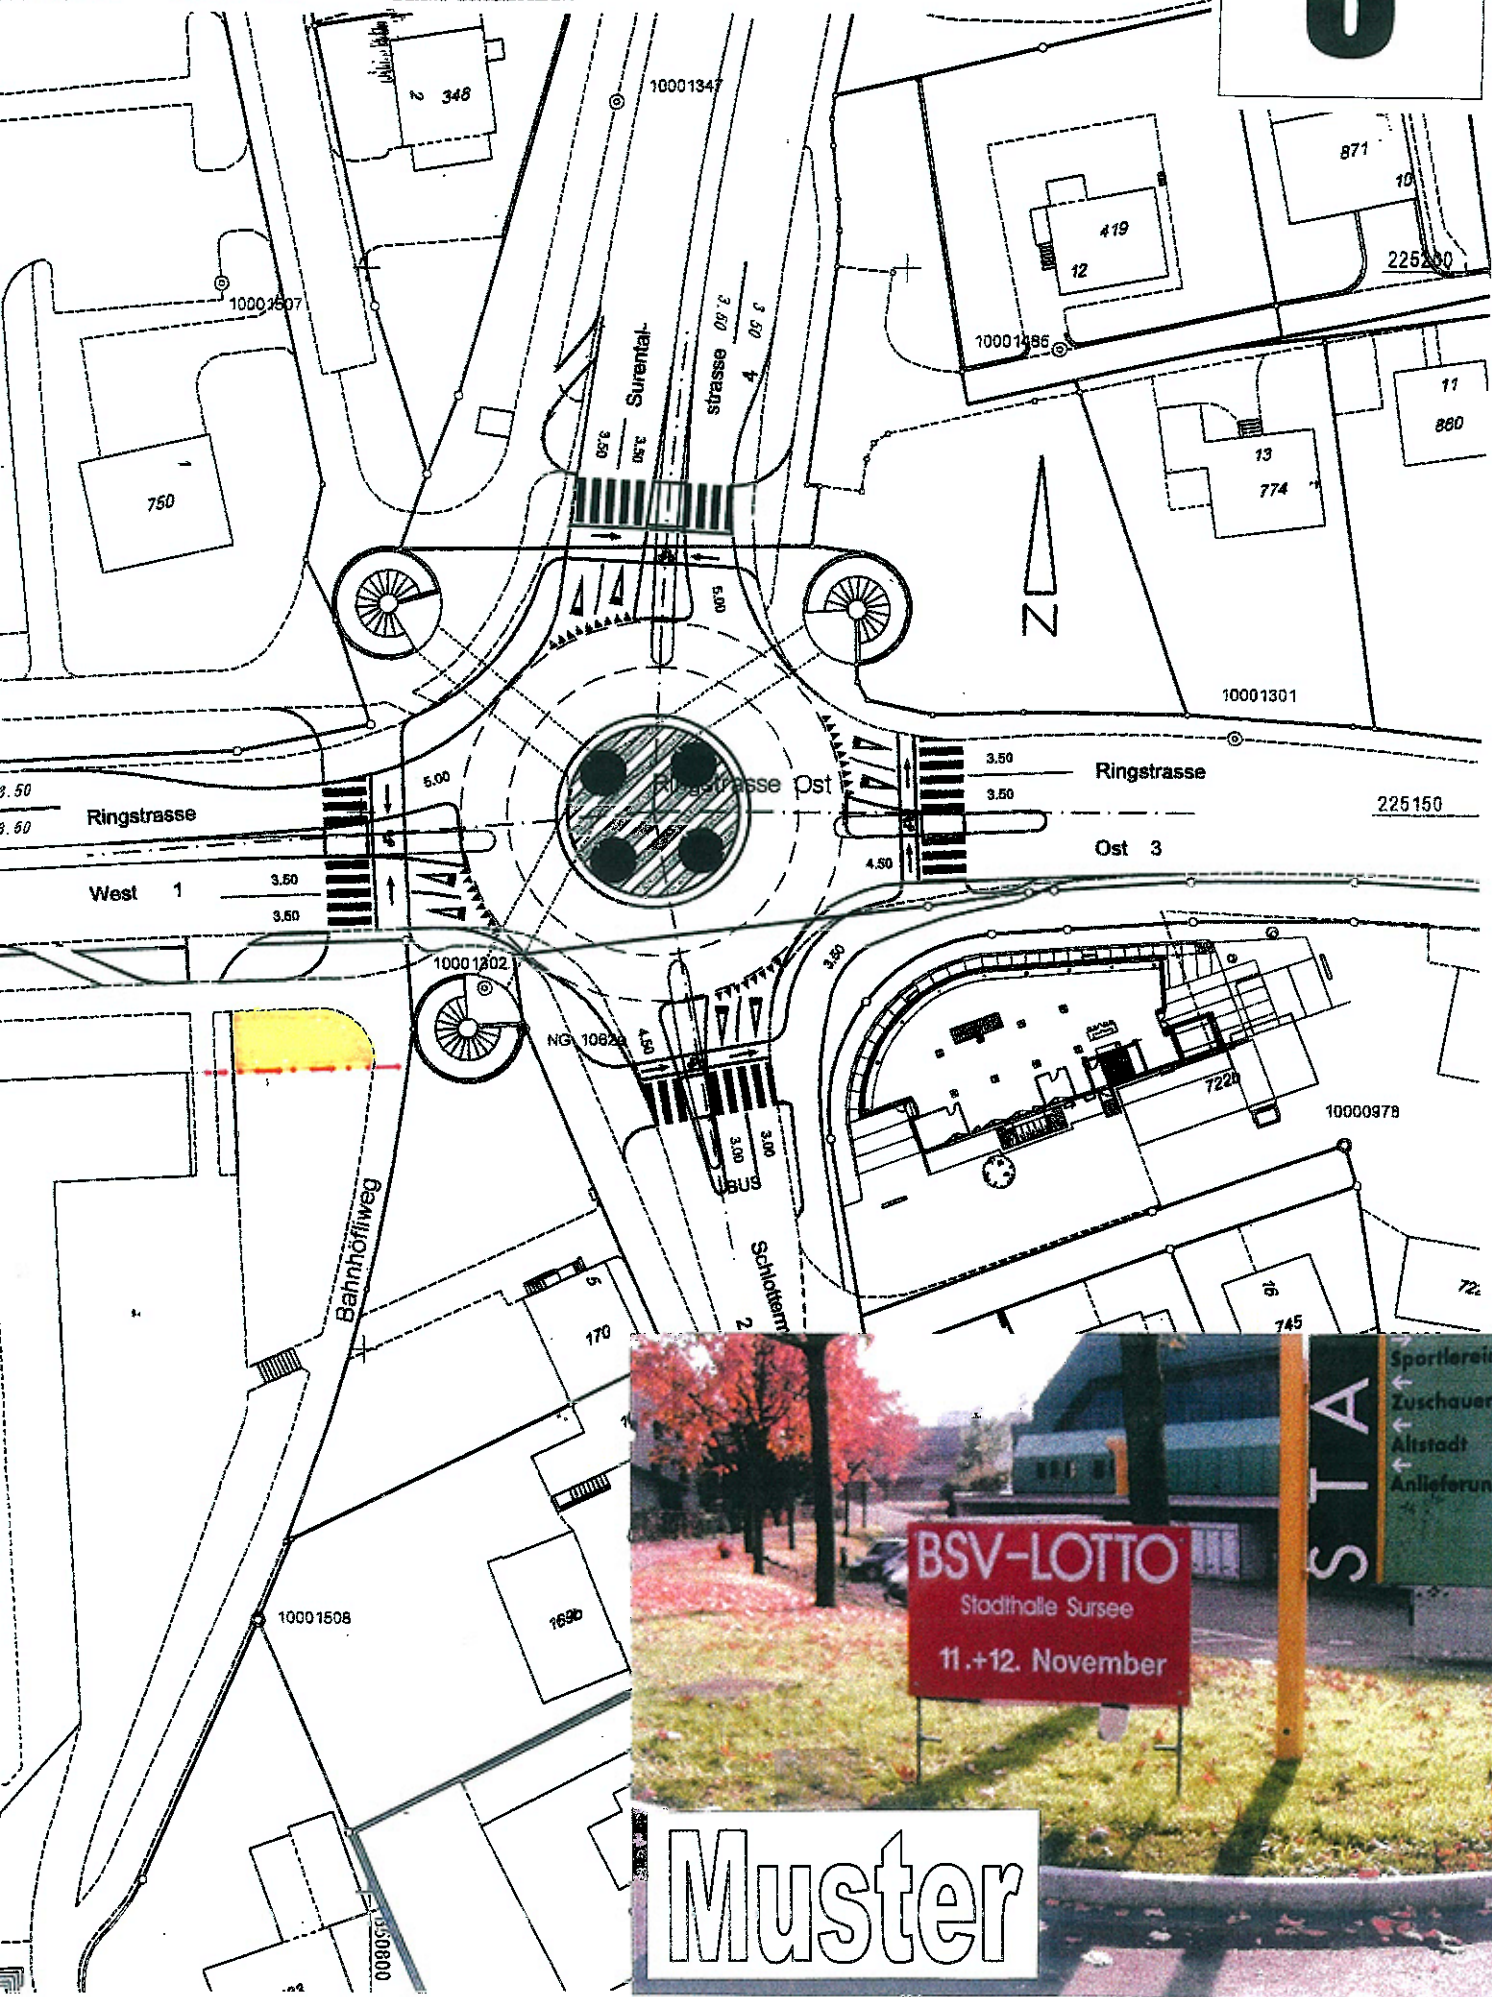

Muster