

PROJEKTPLAN
HEIZUNG
1. UNTERGESCHOSS

Planrevisionen

INDEX	DATUM	NAME	ÄNDERUNGEN

Wichtige Ausführungsinfos


W&P Engineering AG muss nach Fertigstellung der Arbeiten rechtzeitig zur Abnahme aufgebeten werden.

Alle Massangaben sind durch den ausführenden Unternehmer zu prüfen und kontrollieren. Bei möglichen Konflikten und / oder Kollisionen bei den Installationen mit anderen Medien und / oder Werken muss der Unternehmer dies mit dem Ingenieurbüro unumgänglich absprechen.

Alle nicht vermassen Apparate sind nach den Architektendetails zu montieren


Leitungslegende Heizung / Kälte

Heizung / Kälte	Legende	Legende
Heizung Vorlauf		Kaltwasser 0-16°C VL
Heizung Rücklauf		Kaltwasser 0-16°C RL
Sole Vorlauf (Glykol) / GW		Leitung mit Kältemittel VL
Sole Rücklauf (Glykol) / GW		Leitung mit Kältemittel RL
Thermischdämmung		BS EI30 / BS EI60
Armaflexdämmung		

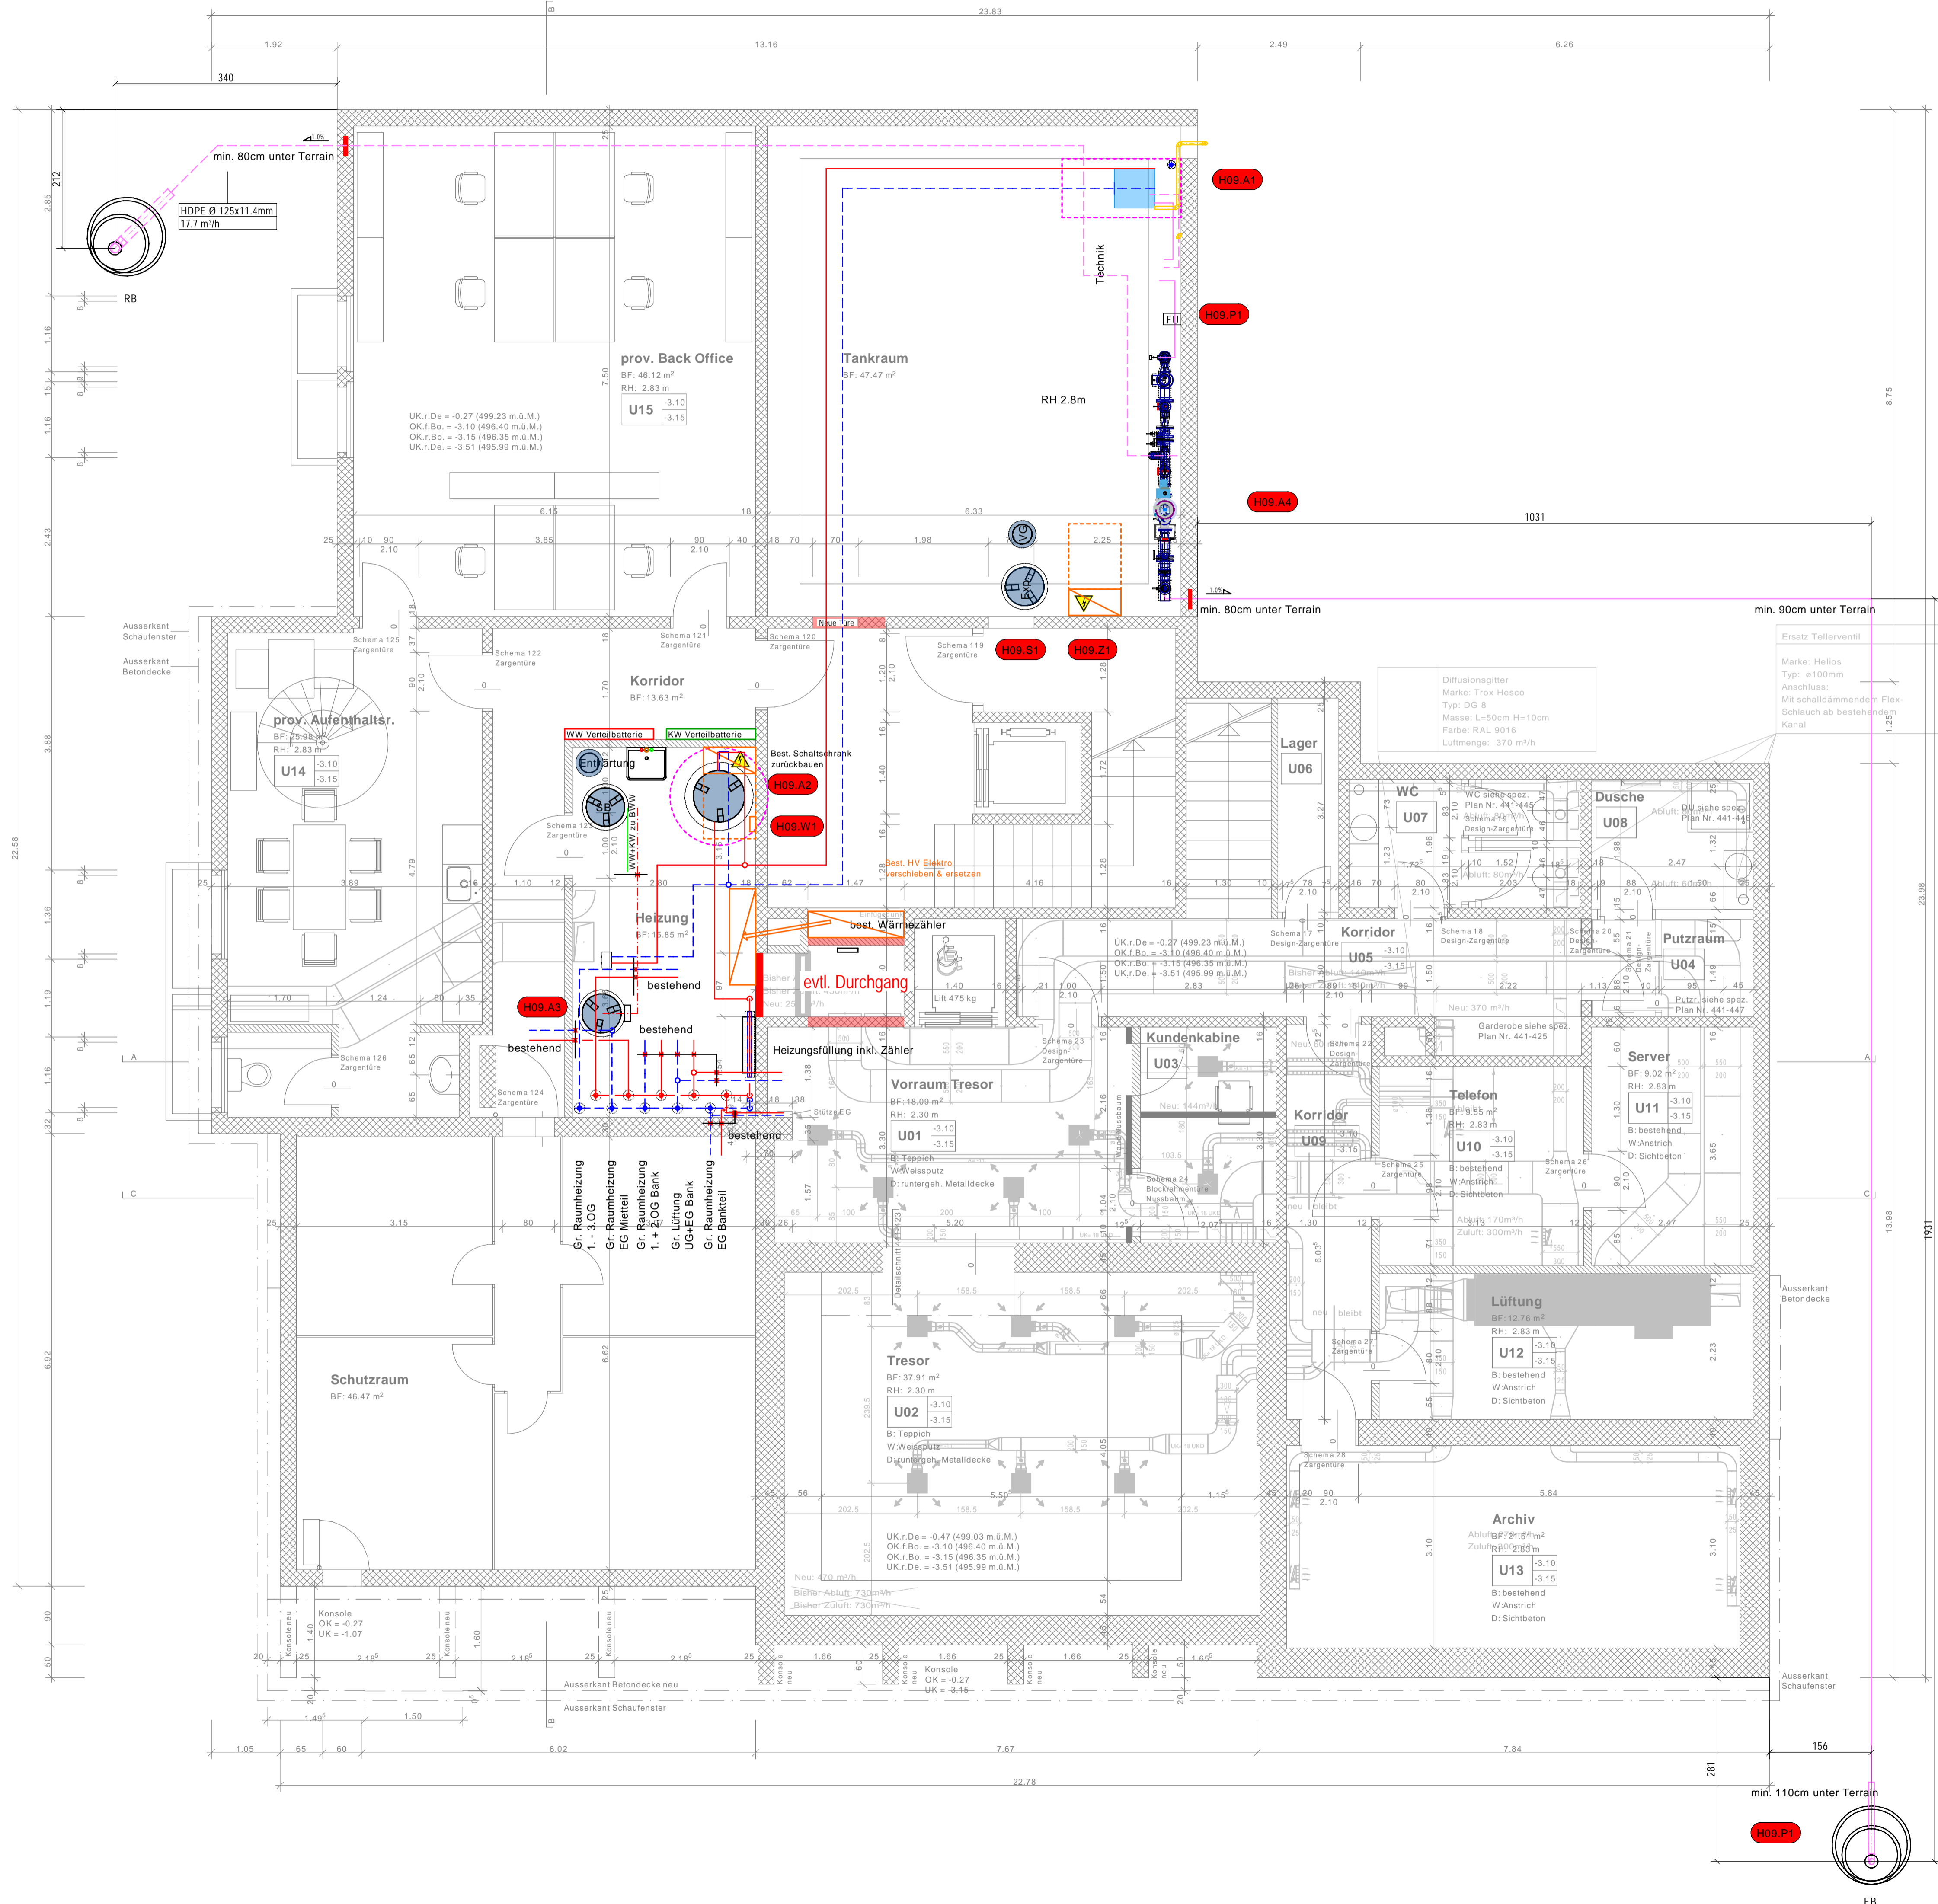

min. 110cm unter Terrain

H09.F1

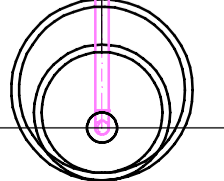

EB